

（仮称）

# 豊富町定住支援センター

## 基本設計が策定されました

（仮称）豊富町定住支援センターの整備については、整備構想を基に昨年、設計プロポーザルや住民ワークショップなど実施してきました。詳しくは9ページ「これまでの経過」のとおりとなっております。基本設計案を取りまとめた後、町議会常任委員会を経て設計案を1月に基本設計として策定しました。

（仮称）豊富町定住支援センターは、検診などをおこなう保健センターをはじめ、図書・情報、子育て・子ども、活動・交流の4つの機能で構成されています。

プロポーザルにおける設計者の設計コンセプトを活かし、①廊下をつくらない一体的な空間②四面の外周部をくり抜いた内庭により緑を内部に引き込み、緑と自然光豊かな空間③コンクリートのコアやトップライトにより、いろいろな居場所のある空間となっております。


小さな子どもから、学童、中高生、子育て世代、社会人、高齢者、障がい者まで、あらゆる方が気軽に利用して、自然に交流が生まれる施設として、設計されています。

### 主要室の面積


機能区分	室名	面積 (㎡)
保健センター	集団検診室	103
	診察室	30
	相談室	24
	保健センター事務室	70
	母子通園	46
活動・交流	調理室	77
	研修活動室	89
	多目的ホール	296
	多目的活動室	94
	ギャラリー	22
	スタジオ	31
	憩いスペース	49
	会議室(和室)	38
	会議室1	41
	会議室2	41
図書・情報	情報交流コーナー	314
	読み聞かせコーナー	82
子育て子ども	親子交流コーナー	111
	児童活動室	201

管理事務室、トイレ、倉庫など含め床面積の合計は2,588㎡

※室の面積は実施設計により変更する場合があります。

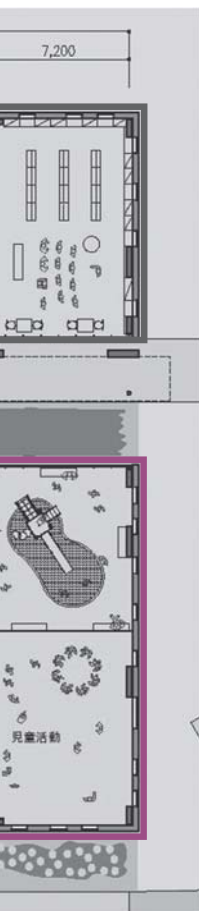


室内イメージ

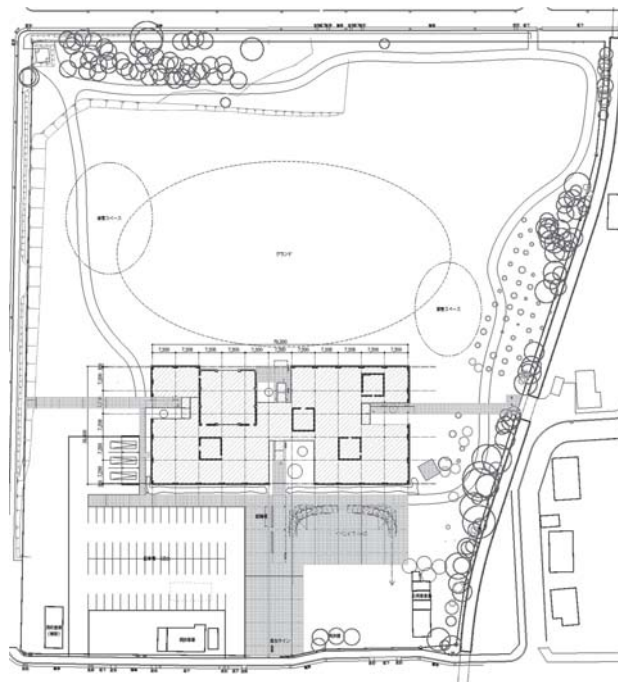

配置図

# (仮称)豊富町定住支援センターの整備について

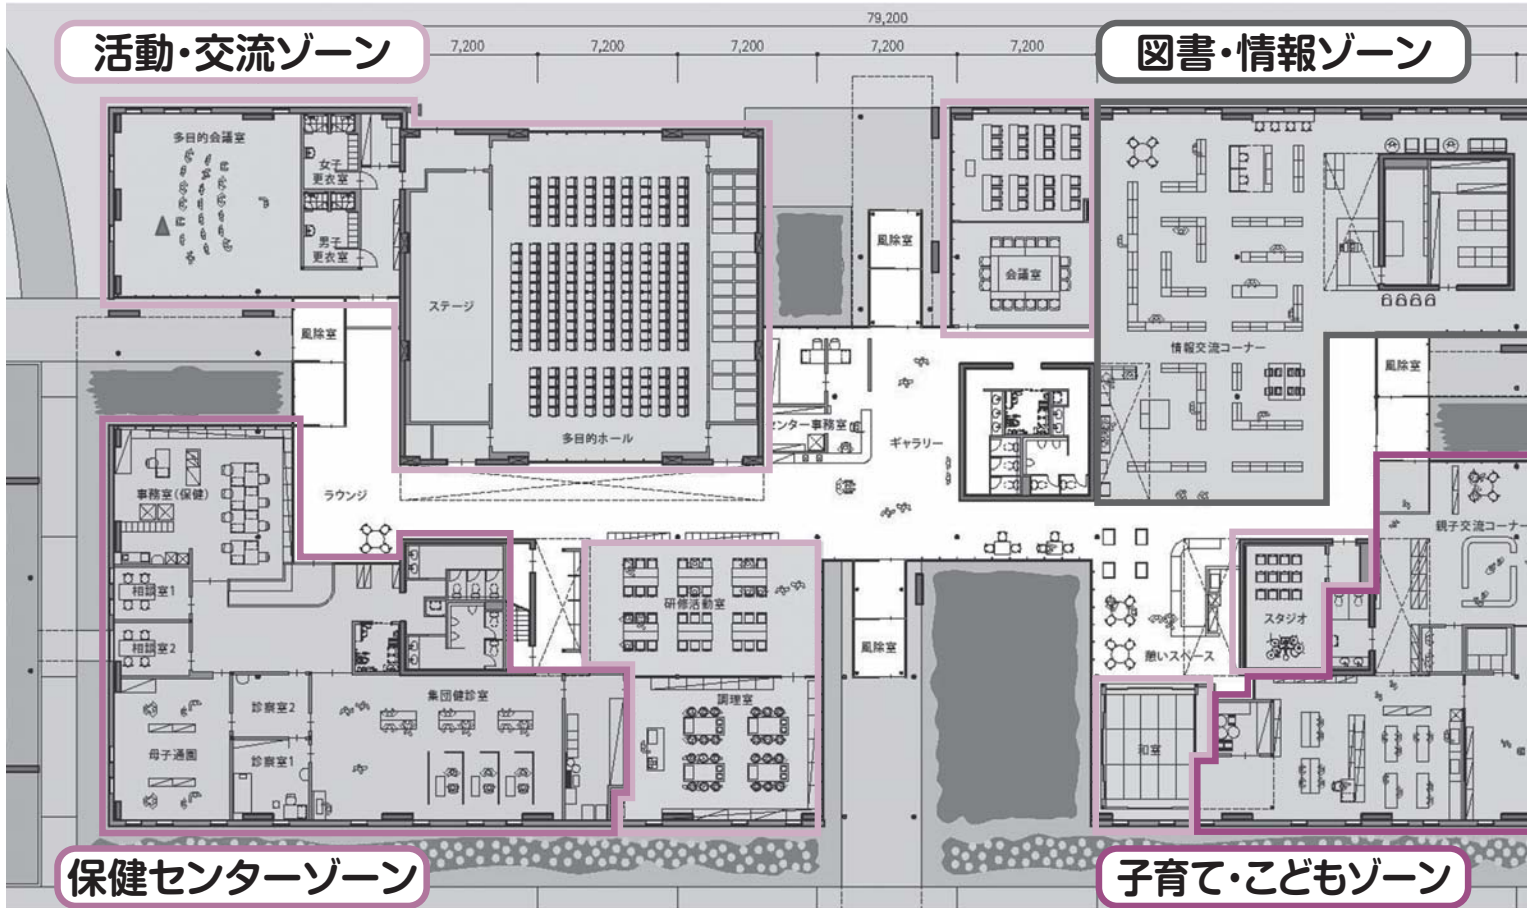

平面図

注) 基本設計での図面であり、実施設計段階で間仕切りや面積などは変更する場合があります。

- 今後のスケジュール**

  - 実施設計策定
  - 平成24年度
  - 建築本体工事、外構・駐車場整備工事
  - 平成25年度
  - 7月頃(仮称)豊富町定住支援センター供用開始
  - 多目的広場整備工事
  - 8月頃多目的広場供用開始

**■ 施設概要**

構造…木造一部鉄筋コンクリート造  
階数…平屋建て一部2階建  
面積…2,500.8㎡  
工事費…建築本体 約8億8千7百万円  
          駐車場・外構 約5千6百万円  
(社会資本整備総合交付金事業)

**■ これまでの経過**

平成22年度

  - 整備構想策定

平成23年度

  - 設計プロポーザルの実施、設計者の選定
  - 第1回設計協議会
  - 第1回住民ワークショップ
  - 第2回設計協議会
  - 第2回住民ワークショップ
  - 第3回設計協議会
  - 基本設計案策定
  - 議会常任委員会
  - 基本設計策定



外観イメージ